


COMMUNE DE
BERCHEM-SAINTE-AGATHE

CARTE V 4


LE RESEAU POUR LES
DEPLACEMENTS PIETONS
(situation : janvier 2014)

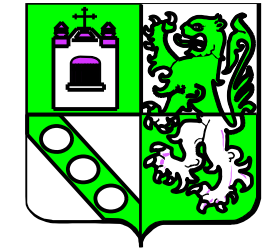


GEMEENTE
SINT-AGATHA-BERCHEM

KAART V 4

HET VERPLAATSINGSNET
VOOR DE VOETGANGERS
(toestand : januari 2014)

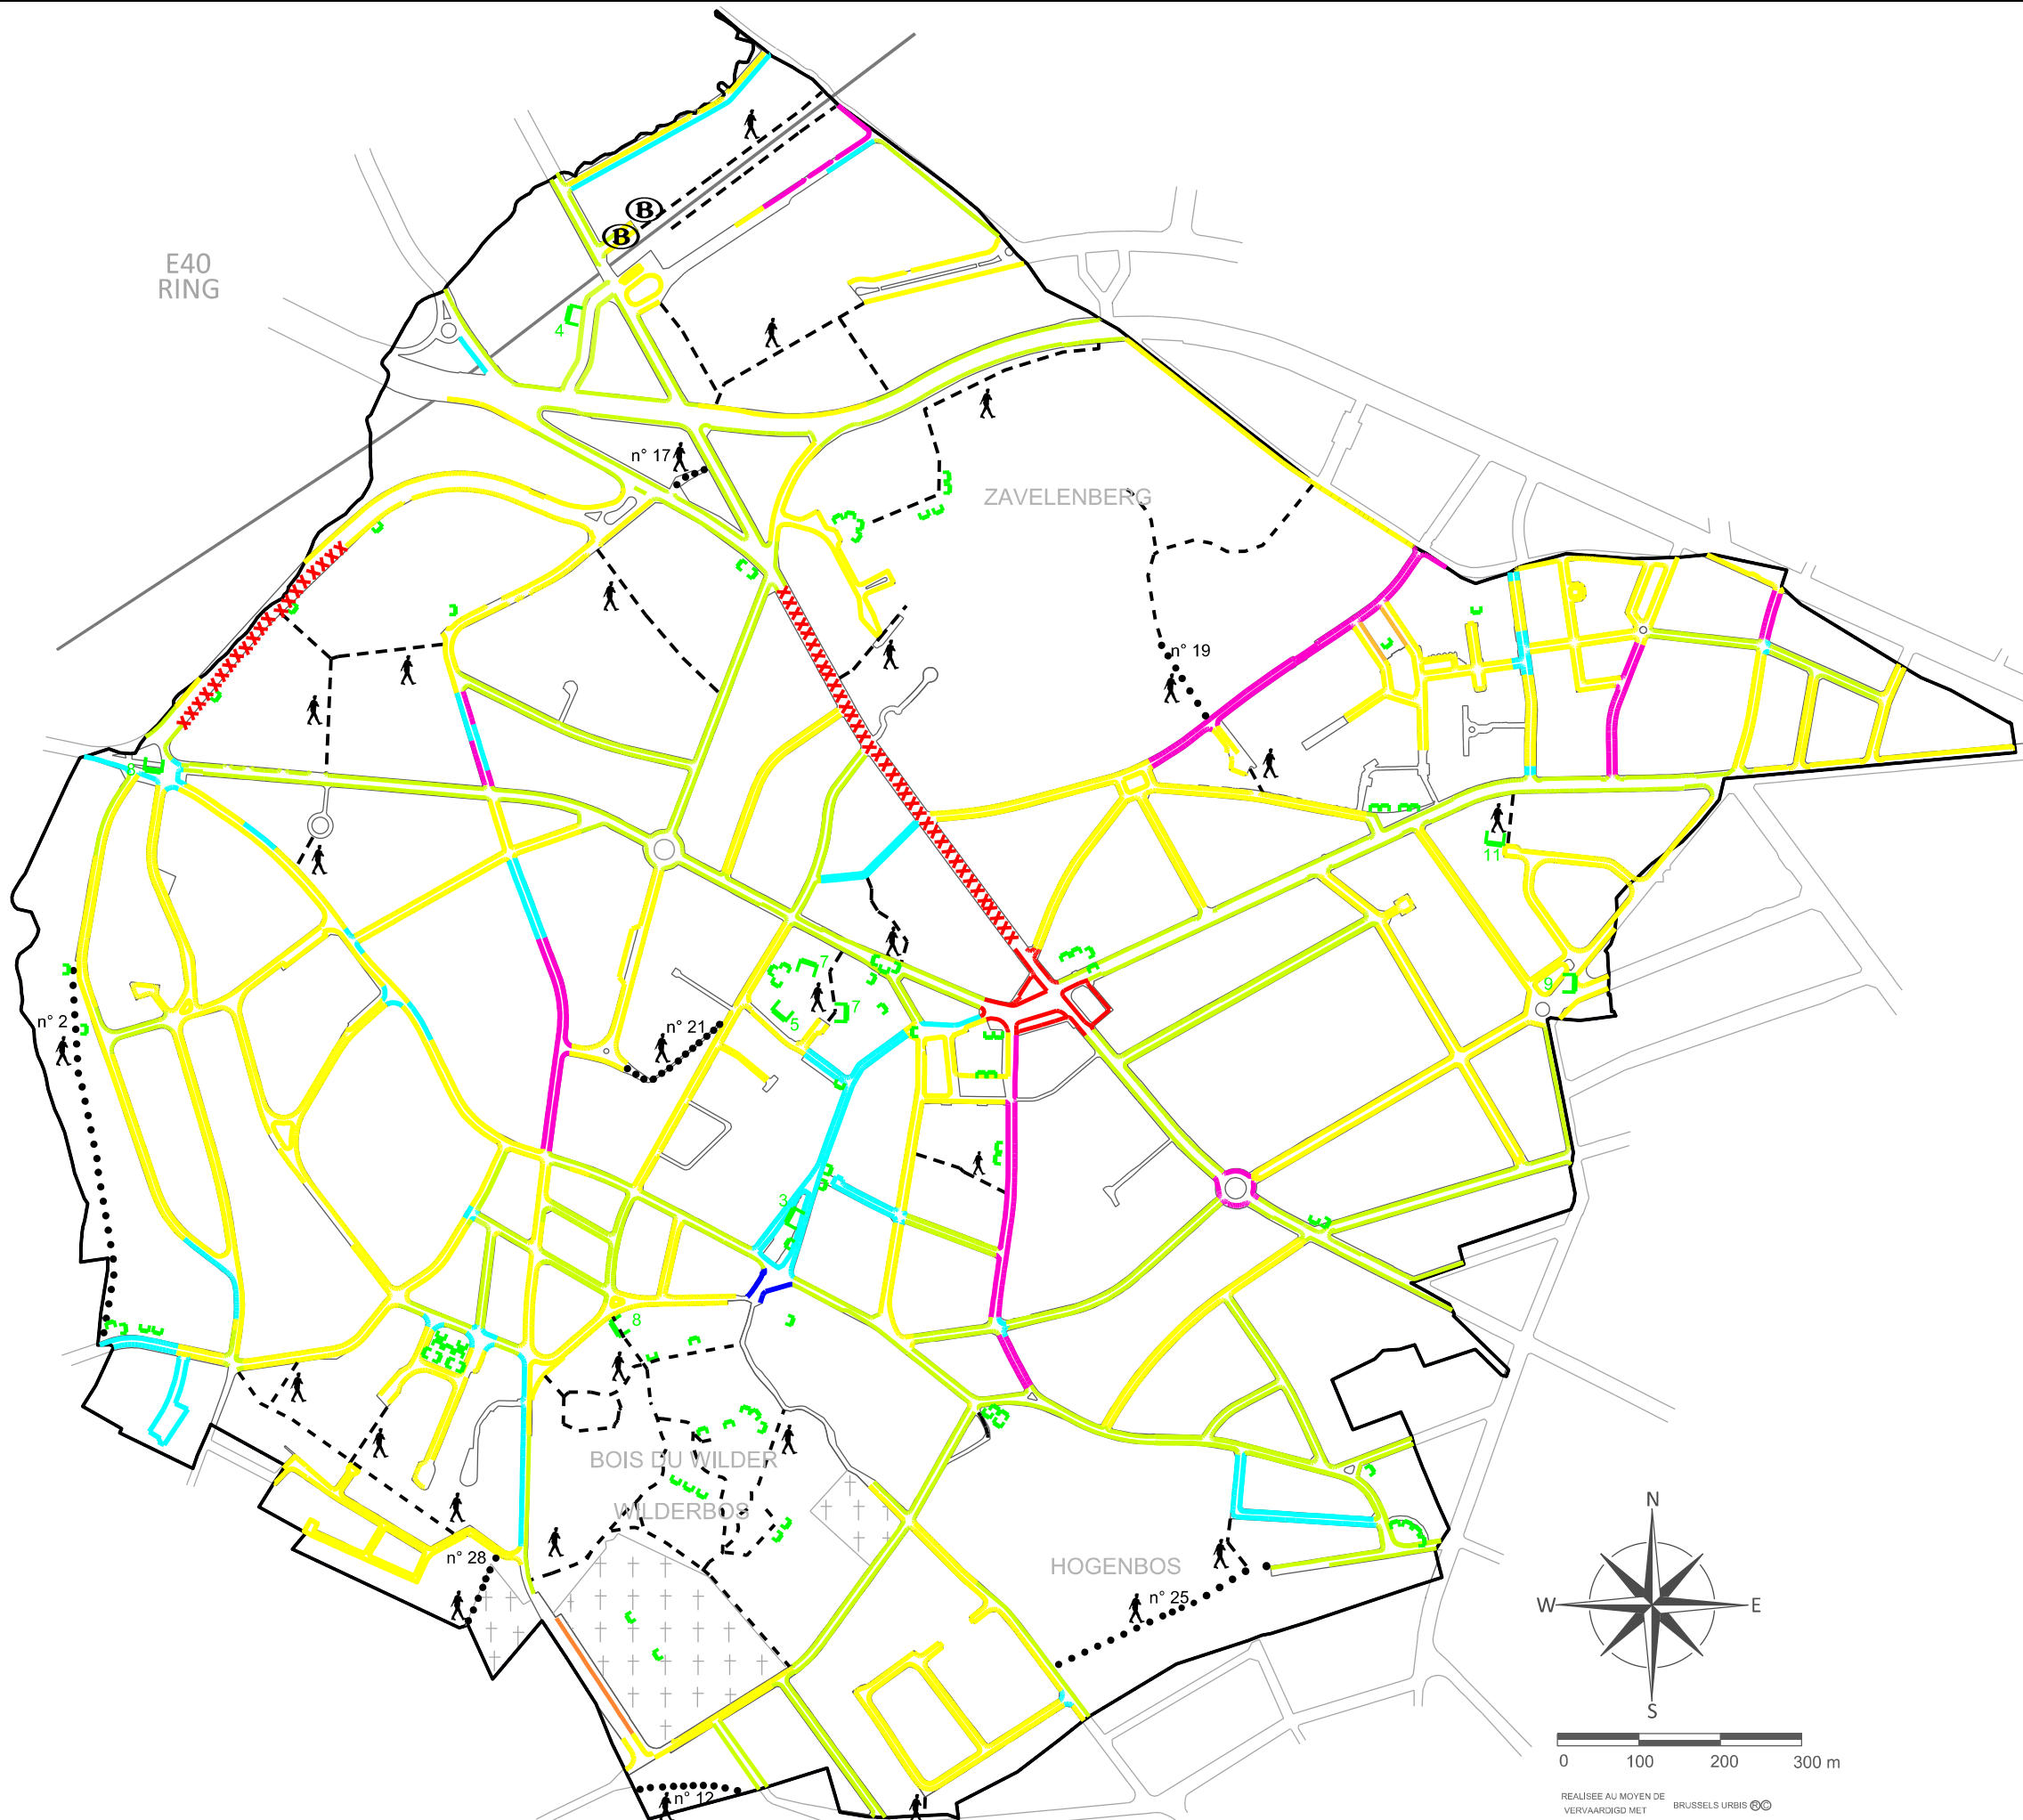

TROTTOIRS :		VOETPADEN :	
DALLES 30 X 30 cm SANS KLINKERS AUX SORTIES DE GARAGE		TEGELS 30 X 30 cm ZONDER KLINKERS AAN DE UITGANG VAN DE GARAGES	
DALLES 30 X 30 cm AVEC KLINKERS AUX SORTIES DE GARAGE		TEGELS 30 X 30 cm MET KLINKERS AAN DE UITGANG VAN DE GARAGES	
DALLES 21 X 21 cm		TEGELS 21 X 21 cm	
KLINKERS 22 X 11 cm		KLINKERS 22 X 11 cm	
PAVES PLATINE 15 X 15 cm		PLAVEISEL 15 X 15 cm	
DOLOMIE		GRINT	
EN CHANTIER		IN WERF	
AUTRES CHEMINEMENTS :		ANDERE PADEN :	
SENTIERS ET CHEMINS VICINAUX OFFICIELS		OFFICIELE PADEN EN BUURTWEGEN	
AUTRES CHEMINS OU CHEMINEMENTS		ANDERE WEGEN EN PADEN	
ÉQUIPEMENTS DE REPOS :		RUST UITRUSTINGEN :	
GROUPE DE x BANCS		GROEP VAN x BANKEN	
BANC		BANK	

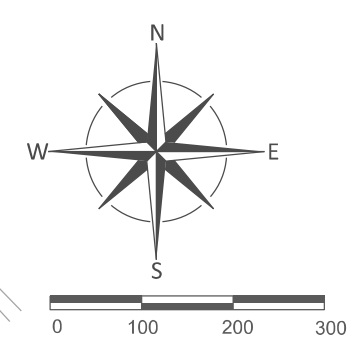

REALISEE AU MOYEN DE
VERVAARDIGD MET BRUSSELS URBIS ©©

SOURCE : COMMUNE DE BERCHEM-SAINTE-AGATHE
BRON : GEMEENTE SINT-AGATHA-BERCHEM